


PLANIMETRIA DI PROGETTO

1:200

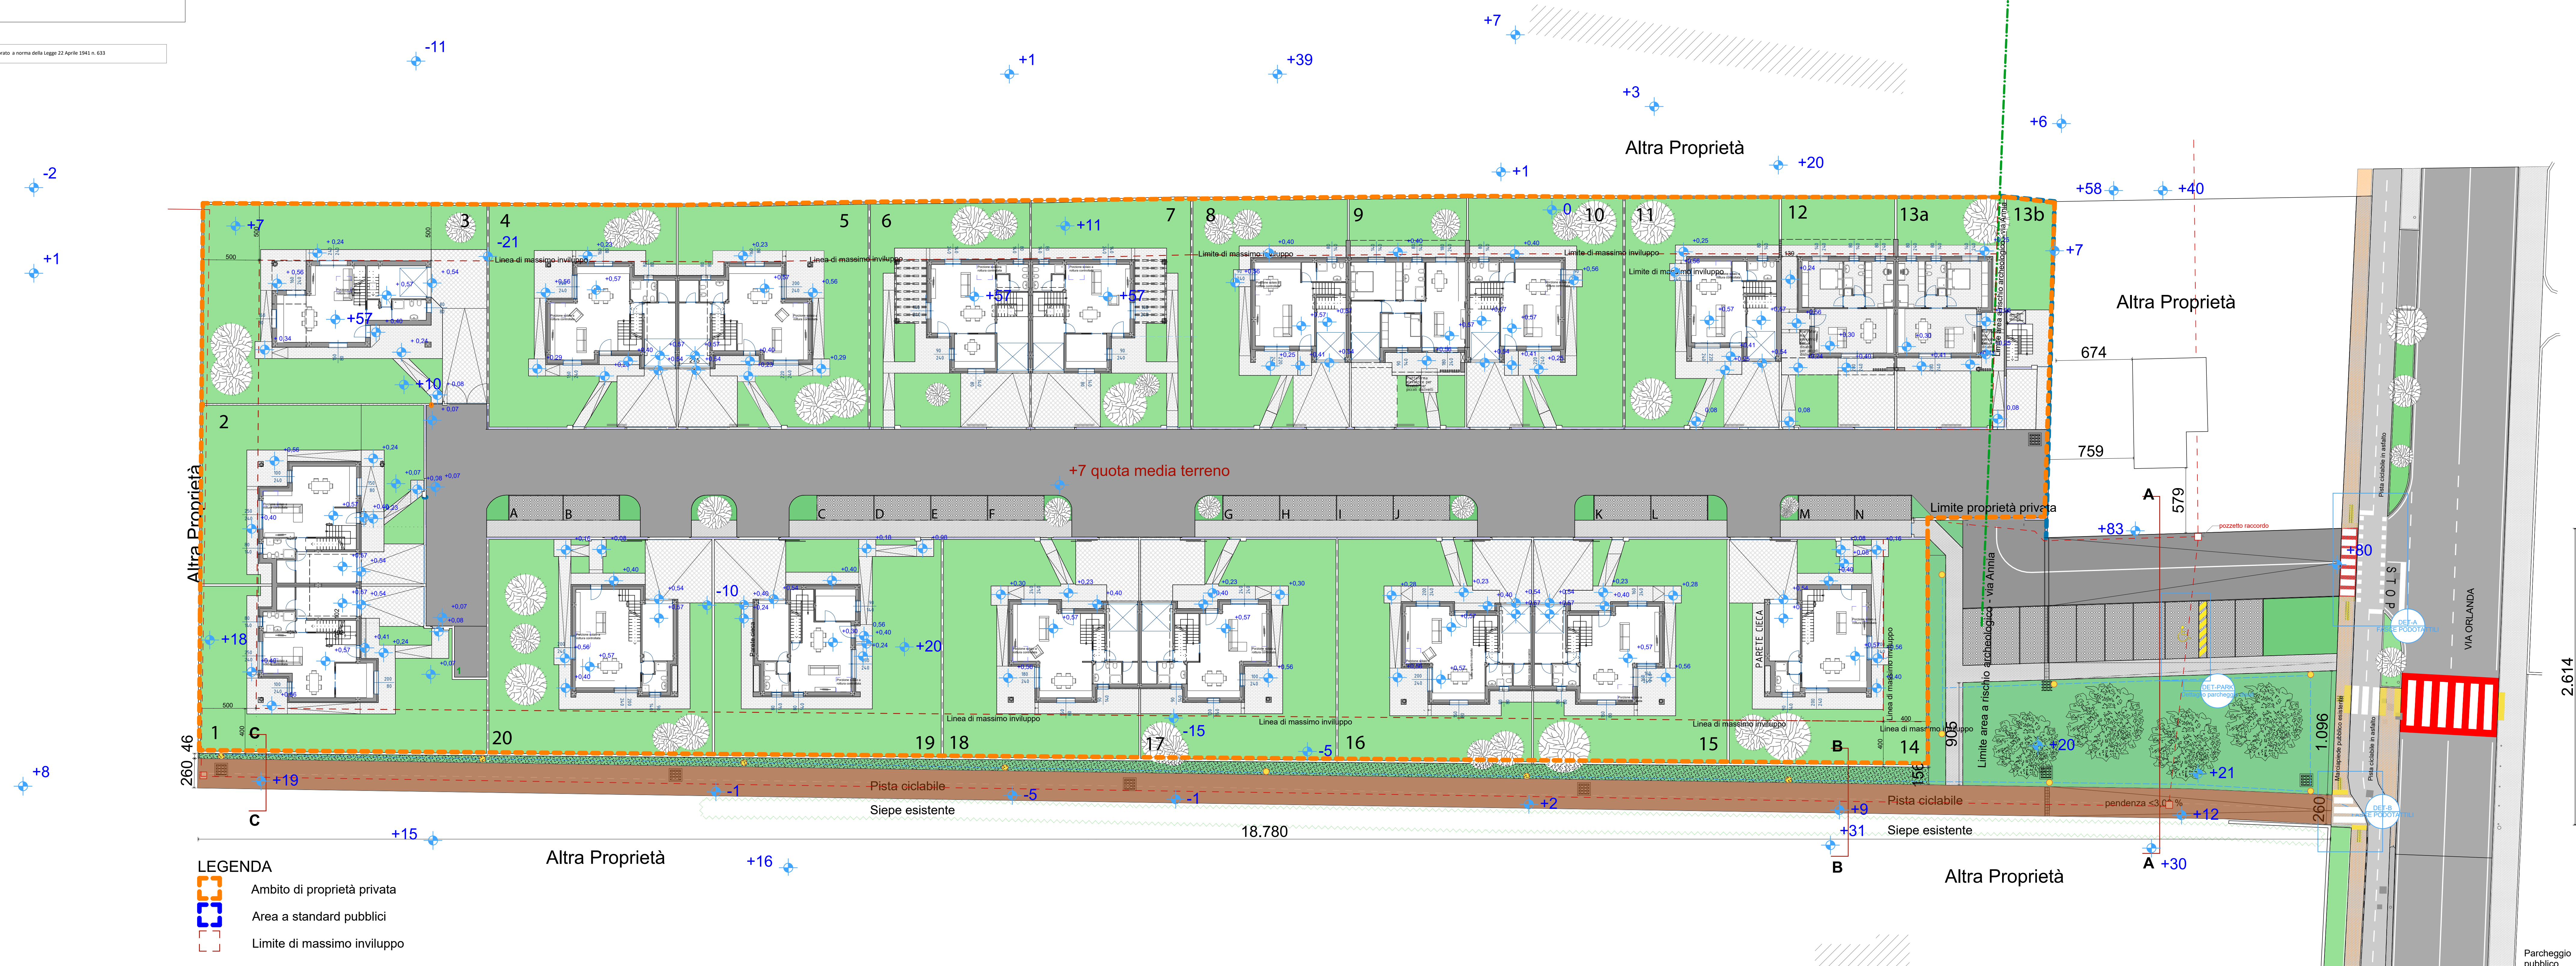

LEGENDA

- Ambito di proprietà privata
- Area a standard pubblici
- Limite di massimo inviluppo

Parcheggio pubblico